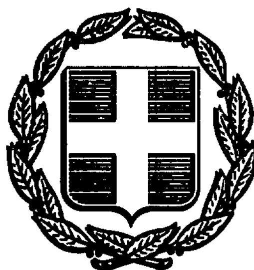


ΕΦΗΜΕΡΙΣ ΤΗΣ ΚΥΒΕΡΝΗΣΕΩΣ
ΤΗΣ ΕΛΛΗΝΙΚΗΣ ΔΗΜΟΚΡΑΤΙΑΣ

ΑΘΗΝΑ 8 ΣΕΠΤΕΜΒΡΙΟΥ 1986	ΤΕΥΧΟΣ ΤΕΤΑΡΤΟ	ΑΡΙΘΜΟΣ ΦΥΛΛΟΥ 728

ΠΕΡΙΕΧΟΜΕΝΑ

ΠΟΛΕΟΔΟΜΙΑ
ΑΠΟΦΑΣΕΙΣ

Καθορισμός ορίων, διάκρισης και κατάταξης σε κατηγορία του οικισμού Αφετών της Κοινότητας Αφετών Ν. Μαγνησίας. ... 1

Καθορισμός ορίων, διάκρισης και κατάταξης σε κατηγορία του οικισμού Λύρη της Κοινότητας Προμυρίου Ν. Μαγνησίας. ... 2

Καθορισμός ορίων, διάκρισης και κατάταξης σε κατηγορία του οικισμού Αγ. Γεωργίου Νηλείας της Κοινότητας Αγ. Γεωργίου Νηλείας Ν. Μαγνησίας. ... 3

Καθορισμός ορίων, διάκρισης και κατάταξης σε κατηγορία του οικισμού Αγίου Γεωργίου της Κοινότητας Προμυρίου Ν. Μαγνησίας. ... 4

ΠΟΛΕΟΔΟΜΙΑ
ΑΠΟΦΑΣΕΙΣ

Αριθ. 7888 (1)

Καθορισμός ορίων, διάκρισης και κατάταξης σε κατηγορία του οικισμού Αφετών της Κοινότητας Αφετών Ν. Μαγνησίας.

Ο ΝΟΜΑΡΧΗΣ ΜΑΓΝΗΣΙΑΣ

Έχοντας υπόψη:

1. Τις διατάξεις:

α) Του Π.Δ/τος της 24.4/3.5.1985 «τρόπος καθορισμού ορίων οικισμών της χώρας μέχρι 2.000 κατοίκους, κατηγορίας αυτών κ.λπ.».

β) Του άρθρου 42 παρ. 5 του Ν. 1337/1983 όπως αντικαταστάθηκε με το άρθρο 8 παράγρ. 17 του Ν. 1512/1985.

γ) Του Ν. 3200/55 «περί διοικητικής αποκεντρώσεως» όπως έχει συμπληρωθεί και τροποποιηθεί μεταγενέστερα με το 532/70 Ν.Δ.

δ) Του 712/70 Β.Δ. «περί καθορισμού των διατηρουμένων υπέρ του Υπουργού Δημοσίων Έργων αρμοδιοτήτων», που εκδόθηκε σ' εκτέλεση του 532/70 Ν.Δ., όπως αυτά τροποποιήθηκαν και συμπληρώθηκαν με τα 677/71 και 198/72 Β.Δ/τα.

2. Τη μελέτη «ανοικτών πόλεων για την ανασυγκρότηση των χωριών κάτω των 2.000 κατοίκων» που έχει συνταχθεί από τους μελετητές Γαλλή–Προγκίδου Ελένη, Οικονόμου Λία και Δεμιρίδη Γιώργο για τον οικισμό Αφετών της Κοινότητας Αφετών.

3. Την 20/1985 απόφαση του Κοινοτικού Συμβουλίου της Κοινότητας Αφετών με την οποία γνωμοδοτεί για τα όρια του Οικισμού Αφετών.

4. Την 20/1985 γνωμοδότηση του Συμβουλίου Χωροταξίας, Οικισμού και Περιβάλλοντος Ν. Μαγνησίας, ως προς την κατηγορία, τα όρια και τους όρους δόμησης του οικισμού, αποφασίζουμε:

Άρθρο 1. Κατηγορία Οικισμού.

Διακρίνουμε και κατατάσσουμε τον Οικισμό Αφετών της Κοινότητας Αφετών στις εξής κατηγορίες:

α) Ενδιαφέρων.

β) Στάσιμος.

γ) Συνεχτικός.

ε) Μεσαίος.

Άρθρο 2. Καθορισμός ορίων Οικισμού.

Καθορίζουμε τα όρια του Οικισμού Αφετών της Κοινότητας Αφετών όπως αυτά φαίνονται με τα στοιχεία 22 - 22Α - 23 - 23Α - 24 - 25 - 26 - 26Α - 27 - 27Α - 28Α - 28 - 29 - 30 - 31 - 22) στο διάγραμμα με κλίμακα 1:5.000, που θεωρήθηκε από το Τμήμα Πολ/μίας και Πολ/κών Εφαρμογών Ν. Μαγνησίας στις 15.4.1986 και αποτελεί αναπόσπαστο μέρος της απόφασης αυτής.

Άρθρο 3. Όροι δόμησης.


Όροι δόμησης ισχύουν οι καθοριζόμενοι από το Π.Δ. της 11.6/4.8. 1980 (ΦΕΚ 374Δ).

Η απόφαση αυτή να δημοσιευθεί στην Εφημερίδα της Κυβερνήσεως και ισχύει από την ημερομηνία υπογραφής της.

Βόλος, 21 Μαΐου 1986

Ο Νομάρχης

ΕΥΡΙΠΙΔΗΣ ΚΑΦΑΝΤΑΡΗΣ

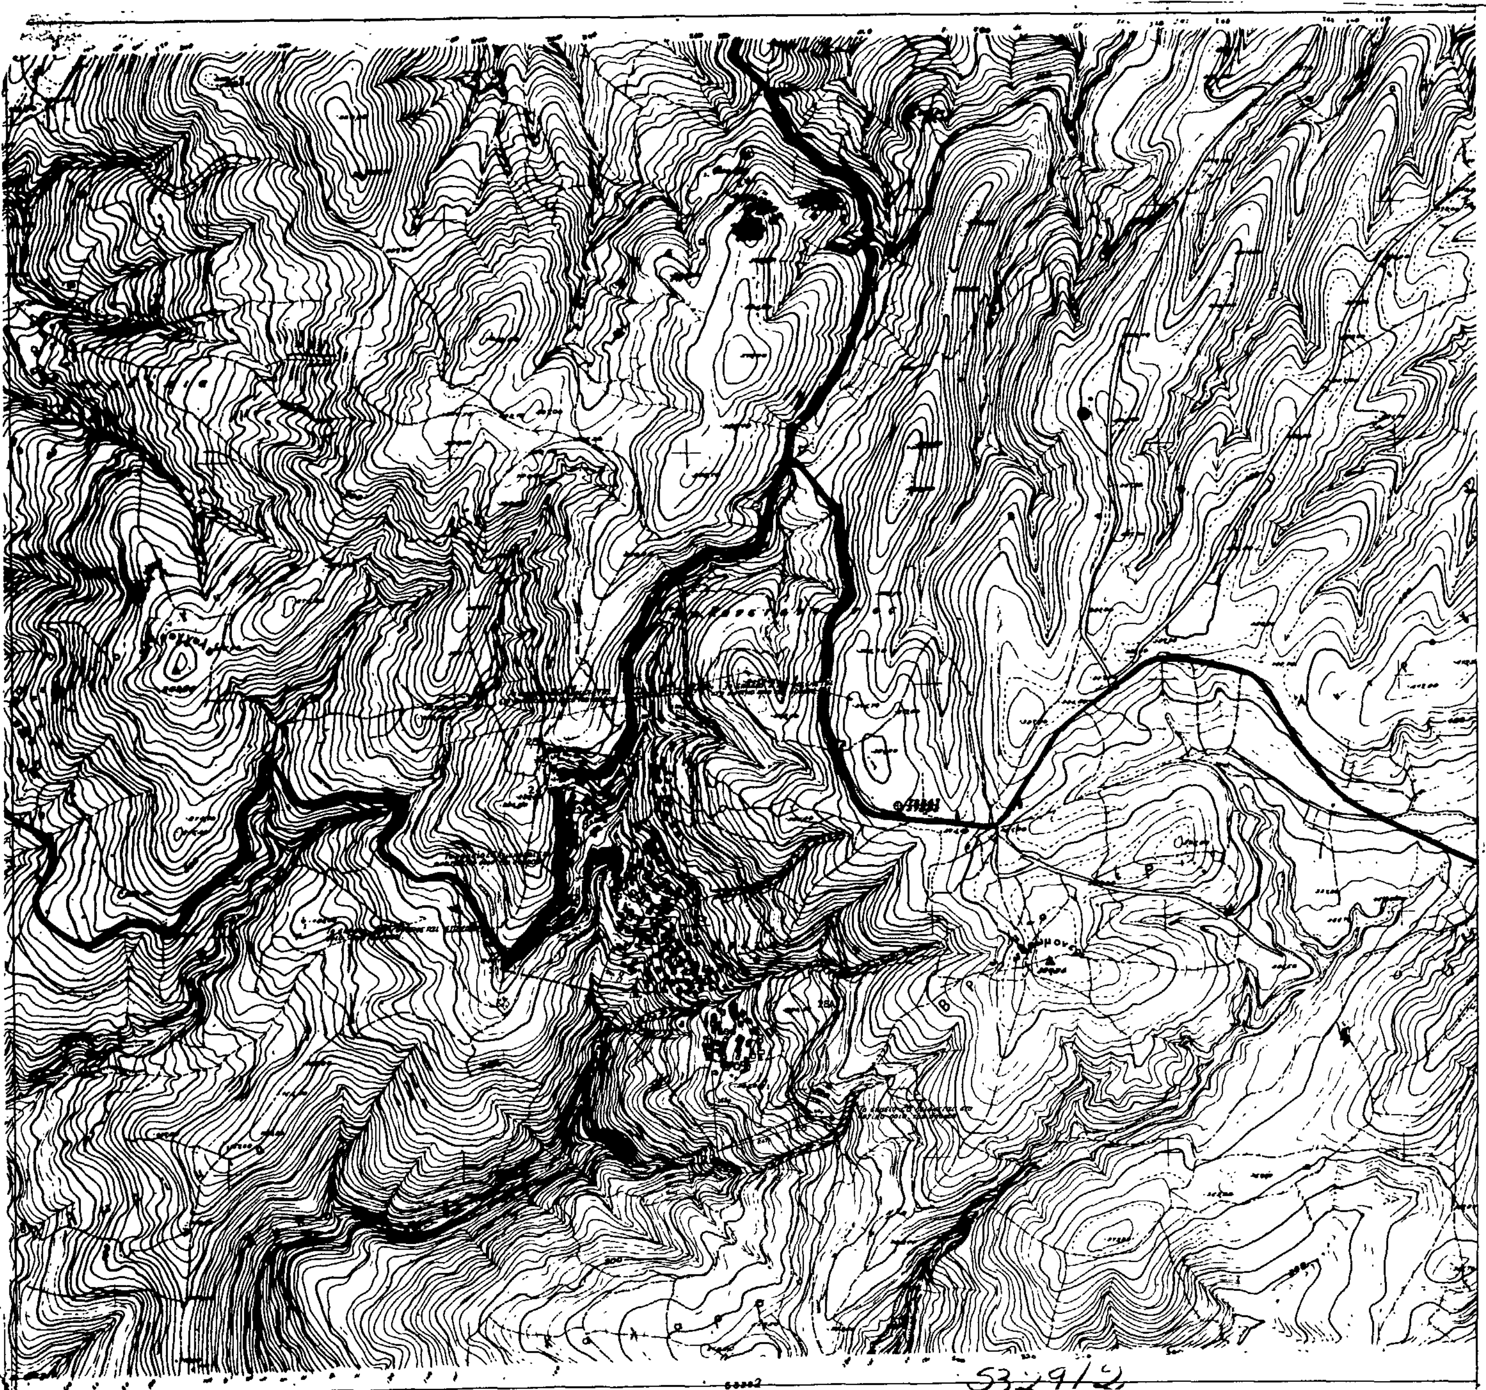
ΝΟΜΟΣ ΜΑΓΝΗΣΙΑΣ
Οικισμος ΑΦΕΤΑΙ
28553
ΥΠΟΜΝΗΜΑ
Οριο ΟΤΑ
Οριο οικισμου
1 2 3 Ονομασιες
ΕΓΚΡΙΝΕΤΑΙ ΩΣ ΠΑΡΑΡΤΗΜΑ
7888 / 21-5-86
21 / 5 / 1986
Ευριπιδης Καφαντάρης
Ελέγχθη
Βόλος 15/4/86
Ο τεχνικός υπάλληλος
Δημήτρης Ο. Βασιλειάδης
αρχιτέκτων μηχανικός
ΕΘΕΩΡΗΘΗ
15/4/1986
ΟΡΙΟΘΕΤΗΣΗ ΟΙΚΙΣΜΟΥ
Αριθμος σχεδιου
Π-11
Γαλλη-Προγκιδου Ελενη
Συνταξη: Οικονομου Λια
Δεμιριδης Γιωργος
Ελεγχος
ΚΛ 1:5000
Ημερ
Υπουργειο Χωροταξιας Οικισμου και Περιβαλλοντος
ΔΙΕΥΘΥΝΣΗ ΧΩΡΟΤΑΞΙΑΣ

Αριθ. 4540 (2)

Καθορισμός ορίων, διάκρισης και κατάταξης σε κατηγορία του οικισμού Λύρη της Κοινότητας Προμυρίου Ν. Μαγνησίας.

Ο ΝΟΜΑΡΧΗΣ ΜΑΓΝΗΣΙΑΣ

Έχοντας υπόψη:

1. Τις διατάξεις:

α) Του Π.Δ/τος της 24.4/3.5.1985 «τρόπος καθορισμού ορίων οικισμών της χώρας μέχρι 2.000 κατοίκους, κατηγορίας αυτών κ.λπ.».

β) Του άρθρου 42 παρ. 5 του Ν. 1337/1983 όπως αντικαταστάθηκε με το άρθρο 8 παράγρ. 17 του Ν. 1512/1985.

γ) Του Ν. 3200/55 «περί διοικητικής αποκεντρώσεως» όπως έχει συμπληρωθεί και τροποποιηθεί μεταγενέστερα με το 532/70 Ν.Δ.

δ) Του 712/70 Β.Δ. «περί καθορισμού των διατηρουμένων υπέρ του Υπουργού Δημοσίων Έργων αρμοδιοτήτων», που εκδόθηκε σ' εκτέλεση του 532/70 Ν.Δ., όπως αυτά τροποποιήθηκαν και συμπληρώθηκαν με τα 677/71 και 198/72 Β.Δ/τα.

2. Τη μελέτη «ανοικτών πόλεων για την ανασυγκρότηση των χωριών κάτω των 2.000 κατοίκων» που έχει συνταχθεί από τους μελετητές Γαλλή–Προγκίδου Ελένη, Οικονόμου Λία και Δεμιρίδη Γιώργο για τον οικισμό Λύρη της Κοινότητας Προμυρίου.

3. Την 43/1985 απόφαση του Κοινοτικού Συμβουλίου της Κοινότητας Προμυρίου με την οποία γνωμοδοτεί για τα όρια του Οικισμού Λύρη.

4. Την 12/8.4.86 γνωμοδότηση του Συμβουλίου Χωροταξίας, Οικισμού και Περιβάλλοντος Ν. Μαγνησίας, ως προς την κατηγορία, τα όρια και τους όρους δόμησης του οικισμού Λύρη, αποφασίζουμε:

Άρθρο 1. Κατηγορία Οικισμού.

Διακρίνουμε και κατατάσσουμε τον Οικισμό Λύρη της Κοινότητας Προμυρίου στις εξής κατηγορίες:

α) Αδιάφορος.

β) Στάσιμος.

γ) Συνεκτικός.

δ) Μικρός.

Άρθρο 2. Καθορισμός ορίων Οικισμού.

Καθορίζουμε τα όρια του Οικισμού Λύρη της Κοινότητας Προμυρίου όπως αυτά φαίνονται με τα στοιχεία 1Α - 3 - 5 - 6Α - 7Α - 8Α - 1Α στο διάγραμμα με κλίμακα 1:5.000, που θεωρήθηκε από το τμήμα Πολ/μίας και Πολ/κών Εφαρμογών Ν. Μαγνησίας στις 8.4.1986 και αποτελεί αναπόσπαστο μέρος της απόφασης αυτής.

Άρθρο 3. Όροι δόμησης.

Όροι δόμησης ισχύουν οι καθοριζόμενοι από το Π.Δ. της 11.6/4.8. 1980 (ΦΕΚ 374Δ).


Η απόφαση αυτή να δημοσιευθεί στην Εφημερίδα της Κυβερνήσεως και ισχύει από την ημερομηνία υπογραφής της.

Βόλος, 26 Μαρτίου 1986

Ο Νομάρχης

ΕΥΡΙΠΙΔΗΣ ΚΑΦΑΝΤΑΡΗΣ

ΛΕΠΤΟΜΕΡΕΙΑ ΚΑΘΟΡΙΣΜΟΥ ΣΗΜΕΙΩΝ 3,5 [εκορίσημο]

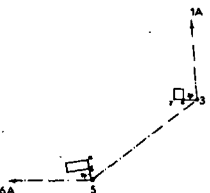

Σημείο 3
(β-3)=3μ επέκταση της πλευράς
(γ-δ) της οικοδομής

Σημείο 5
(β-5)=5μ επέκταση της πλευράς
(α-β) της οικοδομής

ΝΟΜΟΣ	ΜΑΓΝΗΣΙΑΣ
Οικισμος:	ΛΥΡΗ

Α.Δ.Α. 23555 [illegible]

ΥΠΟΜΝΗΜΑ

- Οριο ΟΤΑ
- Οριο οικισμου
- 1 2 3 Ονομασιες

ΝΟΜΑΡΧΙΑ [illegible]

ΕΓΚΡΙΝΕΤΑΙ ΩΣ ΠΑΡΑΡΤΗΜΑ
ΤΗΣ ΥΠ' ΑΡΙΘ. 4940/ 26-5-86 [illegible]
[illegible] 26 / 5 / 1986
Ο ΝΟΜΑΡΧΗΣ
Ευριπίδης Κασαυτάρης

ΕΘΕΩΡΗΘΗ
Βόλος 5/4/1986
ΑΝΑΣΤΑΣΙΑ Α. ΛΟΥΚΙΔΟΥ
[illegible]

Ελέγχθη
Βόλος 5/4/86
ο [illegible]

ΟΡΙΟΘΕΤΗΣΗ ΟΙΚΙΣΜΟΥ	Αριθμος σχεδιου: Π-1.1
Συνταξη: Γαλλη-Προγκιδου Ελενη, Οικονομου Λιτ, Δεμιριδης Γιωργος — Ελεγχος	ΚΛ 1:5000 / Ημερ

Υπουργειο Χωροταξιας Οικισμου και Περιβαλλοντος
ΔΙΕΥΘΥΝΣΗ ΧΩΡΟΤΑΞΙΑΣ

Αριθ. 71 (3)

Καθορισμός ορίων, διάκρισης και κατάταξης σε κατηγορία του οικισμού Αγ. Γεωργίου Νηλείας της Κοινότητας Αγ. Γεωργίου Νηλείας Ν. Μαγνησίας.

Ο ΝΟΜΑΡΧΗΣ ΜΑΓΝΗΣΙΑΣ

Έχοντας υπόψη:

1. Τις διατάξεις:

α) Του Π.Δ/τος της 24.4/3.5.1985 «τρόπος καθορισμού ορίων οικισμών της χώρας μέχρι 2.000 κατοίκους, κατηγορίας αυτών κ.λπ.».

β) Του άρθρου 42 παρ. 5 του Ν. 1337/1983 όπως αντικαταστάθηκε με το άρθρο 8 παράγρ. 17 του Ν. 1512/1985.

γ) Του Ν. 3200/55 «περί διοικητικής αποκεντρώσεως» όπως έχει συμπληρωθεί και τροποποιηθεί μεταγενέστερα με το 532/70 Ν.Δ.

δ) Του 712/70 Β.Δ. «περί καθορισμού των διατηρουμένων υπέρ του Υπουργού Δημοσίων Έργων αρμοδιοτήτων», που εκδόθηκε σ' εκτέλεση του 532/70 Ν.Δ., όπως αυτά τροποποιήθηκαν και συμπληρώθηκαν με τα 677/71 και 198/72 Β.Δ/τα.

2. Τη μελέτη «ανοικτών πόλεων για την ανασυγκρότηση των χωριών κάτω των 2.000 κατοίκων» που έχει συνταχθεί από τους μελετητές Γαλλή–Προγκίδου Ελένη, Οικονόμου Λία και Δεμιρίδη Γιώργο για τον οικισμό Αγίου Γεωργίου Νηλείας της Κοινότητας Αγίου Γεωργίου Νηλείας.

3. Την 40/1985 απόφαση του Κοινοτικού Συμβουλίου της Κοινότητας Αγίου Γεωργίου Νηλείας με την οποία γνωμοδοτεί για τα όρια του οικισμού Αγίου Γεωργίου Νηλείας.

4. Την 12/4.4.86 γνωμοδότηση του Συμβουλίου Χωροταξίας, Οικισμού και Περιβάλλοντος Ν. Μαγνησίας, ως προς την κατηγορία, τα όρια και τους όρους δόμησης του οικισμού Αγίου Γεωργίου Νηλείας αποφασίζουμε:

Άρθρο 1. Κατηγορία Οικισμού.

Διακρίνουμε και κατατάσσουμε τον οικισμό Αγ. Γεωργίου Νηλείας της Κοινότητας Αγίου Γεωργίου Νηλείας στις εξής κατηγορίες:

α) Ενδιαφέρων.

β) Στάσιμος.

γ) Συνεκτικός.

δ) Μεγάλος.

Άρθρο 2. Καθορισμός ορίων Οικισμού.

Καθορίζουμε τα όρια του οικισμού Αγίου Γεωργίου Νηλείας της Κοινότητας Αγίου Γεωργίου Νηλείας όπως αυτά φαίνονται με τα στοιχεία 1 - 2Α - 3 - 4 - 5 - 5Α - 5Β - 5Γ - 6Α - 7 - 10 - 11 - 12 - 12Α - 12Β - 14Α - 14β - 18 - 19Α - 19Β - 21 - 22 - 23 - 1 στο διάγραμμα με κλίμακα 1:5.000, που θεωρήθηκε από το Τμήμα Πολ/μίας και Πολ/κών Εφαρμογών Ν. Μαγνησίας στις 4.4.86 και αποτελεί αναπόσπαστο μέρος της απόφασης αυτής.

Άρθρο 3. Όροι δόμησης.

Όροι δόμησης ισχύουν οι καθοριζόμενοι από το Π.Δ. της 11.7/4.8.1980 (ΦΕΚ 374Δ).

Η απόφαση αυτή να δημοσιευθεί στην Εφημερίδα της Κυβερνήσεως και ισχύει από την ημερομηνία υπογραφής της.

Βόλος, 12 Μαΐου 1986

Ο Νομάρχης
ΕΥΡΙΠΙΔΗΣ ΚΑΦΑΝΤΑΡΗΣ

ΝΟΜΟΣ	ΜΑΓΝΗΣΙΑΣ
Οικισμος	ΑΓ. ΓΕΩΡΓΙΟΣ ΝΗΛΕΙΑΣ

ΥΠΟΜΝΗΜΑ

- Ορια ΌΤΑ
- Οριο οικισμού
- 1 2 3 Ονομασιες

Β.Δ.Δ. 29556

ΕΓΚΡΙΝΕΤΑΙ ΠΑΡΑΡΤΗΜΑ
ΤΗΣ ΥΠ' ΑΡ. 71 / 12-5-86 ΑΠΟΦΑΣΕΩΣ
12 / 5 / 1986
Ο ΝΟΜΑΡΧΗΣ
Ευριπίδης

ΕΘΕΩΡΗΘΗ
4 / 4 / 1986

ΑΝΑΣΤΑΣΙΑ Α. ΛΟΥΣΙΔΟΥ

Ελέγχθη
Βόλος 4/4/86
Ο τεχνικός υπάλληλος

αρχιτέκτων μηχανικός

ΟΡΙΟΘΕΤΗΣΗ ΟΙΚΙΣΜΟΥ		Αριθμος σχεδιου: Π-1.1
Συνταξη: Γαλλη - Προγκιδου Ελενη, Οικονομου Λια, Δεμιρίδης Γιωργος	Ελεγχος	ΚΛ 1:5000 / Ημερ

Υπουργειο Χωροταξιας Οικισμου και Περιβαλλοντος
ΔΙΕΥΘΥΝΣΗ ΧΩΡΟΤΑΞΙΑΣ

Αριθ. 6698 (4)

Καθορισμός ορίων, διάκρισης και κατάταξης σε κατηγορία του οικισμού Αγίου Γεωργίου της Κοινότητας Προμυρίου Ν. Μαγνησίας.

Ο ΝΟΜΑΡΧΗΣ ΜΑΓΝΗΣΙΑΣ

Έχοντας υπόψη:

1. Τις διατάξεις:

α) Του Π.Δ/τος της 24.4/3.5.1985 «τρόπος καθορισμού ορίων οικισμών της χώρας μέχρι 2.000 κατοίκους, κατηγορίας αυτών κ.λπ.».

β) Του άρθρου 42 παρ. 5 του Ν. 1337/1983 όπως αντικαταστάθηκε με το άρθρο 8 παράγρ. 17 του Ν. 1512/1985.

γ) Του Ν. 3200/55 «περί διοικητικής αποκεντρώσεως» όπως έχει συμπληρωθεί και τροποποιηθεί μεταγενέστερα με το 532/70 Ν.Δ.

δ) Του 712/70 Β.Δ. «περί καθορισμού των διατηρουμένων υπέρ του Υπουργού Δημοσίων Έργων αρμοδιοτήτων», που εκδόθηκε σ' εκτέλεση του 532/70 Ν.Δ., όπως αυτά τροποποιήθηκαν και συμπληρώθηκαν με τα 677/71 και 198/72 Β.Δ/τα.

2. Τη μελέτη «ανοικτών πόλεων για την ανασυγκρότηση των χωριών κάτω των 2.000 κατοίκων» που έχει συνταχθεί από το ΤΠ και ΠΕ Ν. Μαγνησίας και από τους μελετητές Γαλλή—Προγκίδου Ελένη, Οικονόμου Λία και Δεμιρίδη Γιώργο για τον οικισμό Αγίου Γεωργίου της Κοινότητας Προμυρίου.

3. Την 61/1985 απόφαση του Κοινοτικού Συμβουλίου της Κοινότητας Προμυρίου με την οποία γνωμοδοτεί για τα όρια του οικισμού Αγίου Γεωργίου.

4. Την 12/8.4.86 γνωμοδότηση του Συμβουλίου Χωροταξίας, Οικισμού και Περιβάλλοντος Ν. Μαγνησίας, ως προς την κατηγορία, τα όρια και τους όρους δόμησης του οικισμού Αγίου Γεωργίου αποφασίζουμε:

Άρθρο 1. Κατηγορία Οικισμού.

Διακρίνουμε και κατατάσσουμε τον οικισμό Αγίου Γεωργίου, της Κοινότητας Προμυρίου στις εξής κατηγορίες:

α) Παραλιακός.

β) Ενδιαφέρων.

γ) Στάσιμος

δ) Συνεκτικός.

ε) Μικρός.

Άρθρο 2. Καθορισμός ορίων Οικισμού.

Καθορίζουμε τα όρια του οικισμού Αγίου Γεωργίου της Κοινότητας Προμυρίου όπως αυτά φαίνονται με τα στοιχεία 1 - 1Α - 2 - 2Α - 2Β - 3Α - 3Β - 4Α - 4Β - 5 - 1 στο διάγραμμα με κλίμακα 1:5.000, που θεωρήθηκε από το Τμήμα Πολ/μίας και Πολ/κών Εφαρμογών Ν. Μαγνησίας στις 8.4.1986 και αποτελεί αναπόσπαστο μέρος της απόφασης αυτής.

Άρθρο 3. Όροι δόμησης.


Όροι δόμησης ισχύουν οι καθοριζόμενοι από το Π.Δ. της 11.6/4.8.1980 (ΦΕΚ 374Δ).

Η απόφαση αυτή να δημοσιευθεί στην Εφημερίδα της Κυβερνήσεως και ισχύει από την ημερομηνία υπογραφής της.

Βόλος, 26 Μαΐου 1986

Ο Νομάρχης

ΕΥΡΙΠΙΔΗΣ ΚΑΦΑΝΤΑΡΗΣ

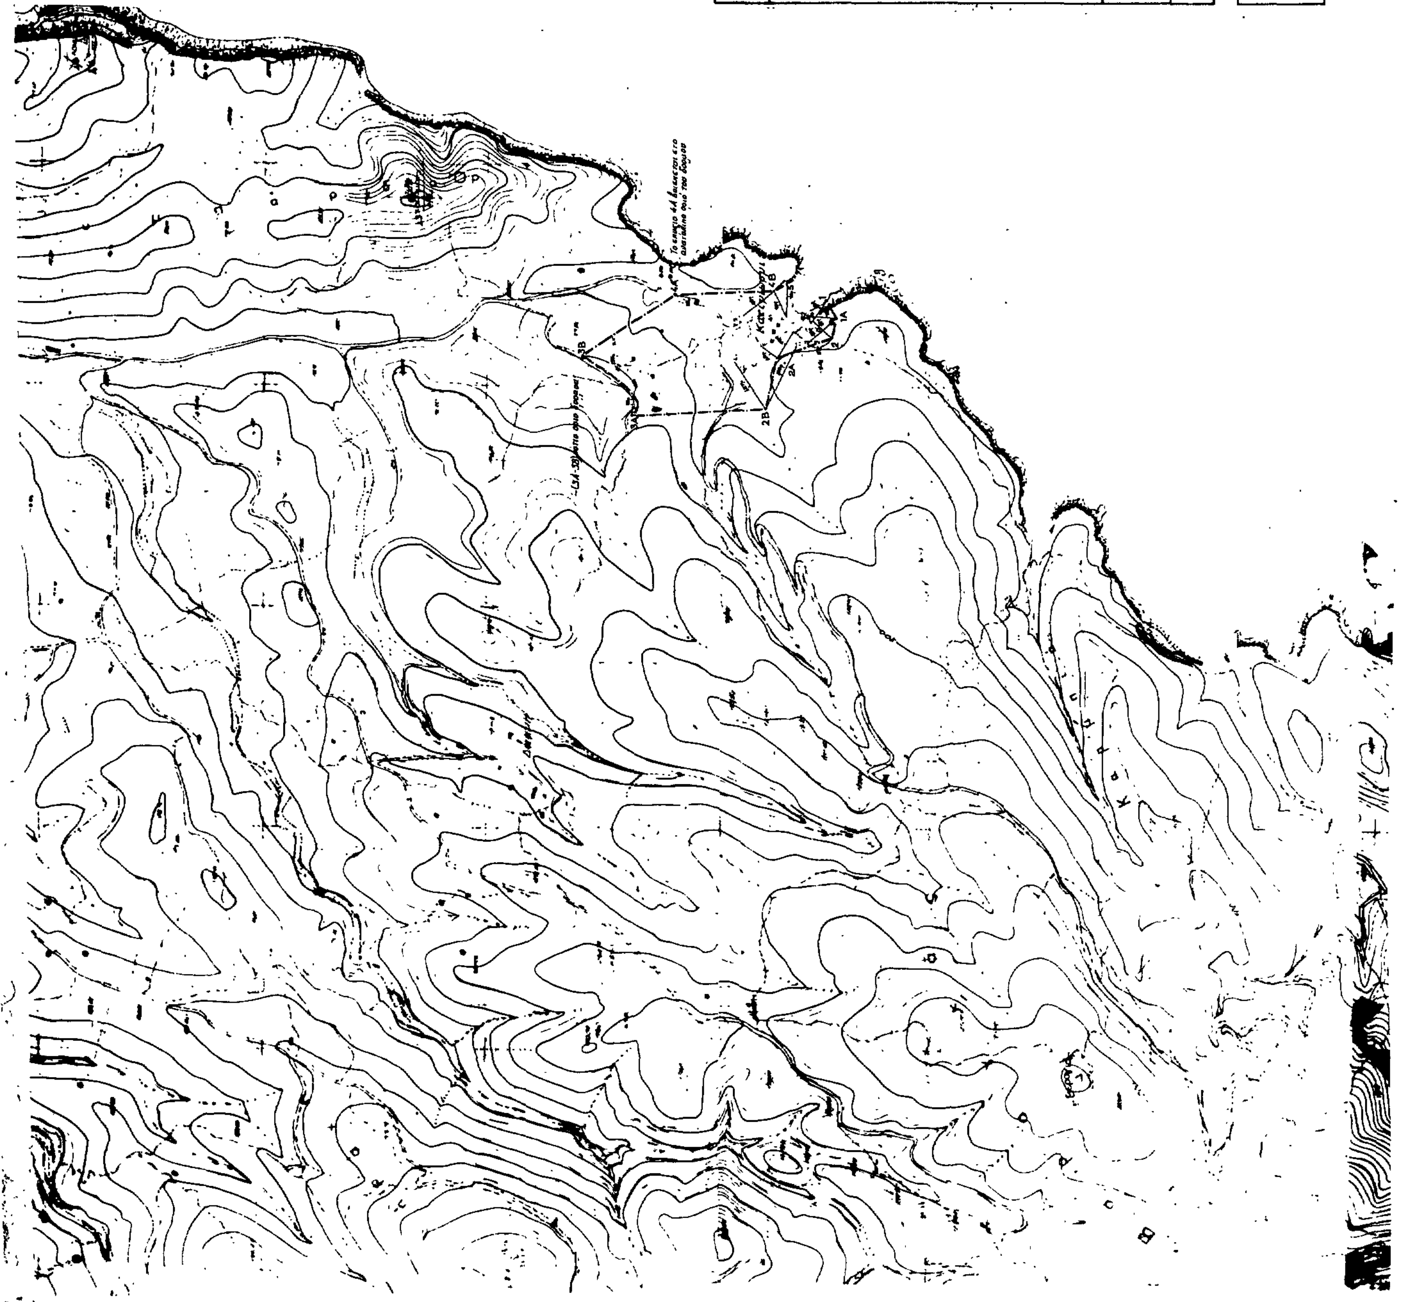
ΝΟΜΟΣ ΜΑΓΝΗΣΙΑΣ
Οικισμός: ΑΓ. ΓΕΩΡΓΙΟΣ ΠΡΟΜΥΡΙΟΥ
ΥΠΟΜΝΗΜΑ
Όριο ΟΤΑ
Όριο οικισμού
1 2 3 Ονομασίες
ΠΑΡΑΡΤΗΜΑ
6698/26-5-86
26/5/
Ο ΝΟΜΑΡΧΗΣ
Ευριπίδης Λαφαντάρης
Ελέγχθη
Βόλος 8/4/86
Ο τεχνικός υπάλληλος
ΟΡΙΟΘΕΤΗΣΗ ΟΙΚΙΣΜΟΥ
Αριθμός σχεδίου
Π.11
Σύνταξη: Αναστ. Τσιλίκης
Δημ. Βασιλειάδης
ΚΛ 1:5000
Ημερ
Υπουργείο Χωροταξίας Οικισμού και Περιβάλλοντος
ΔΙΕΥΘΥΝΣΗ ΧΩΡΟΤΑΞΙΑΣ
Κατσίκη
2Α
2Β
3Α
3Β
4Β
1Α